

# RIJWONING 4500MM

**SOCIALE HUUR**


**KOOP**

## GEGEVENS WONINGTYPE

- AFMETING: 4,5m x 9,2m
- BVO: 124,2m<sup>2</sup>
- BRUTO/NETTO: 75,2%
- GO: 93,4m<sup>2</sup>

### Aantallen:


- Sociale huur: 16 woningen
- Koop woning: 12 woningen

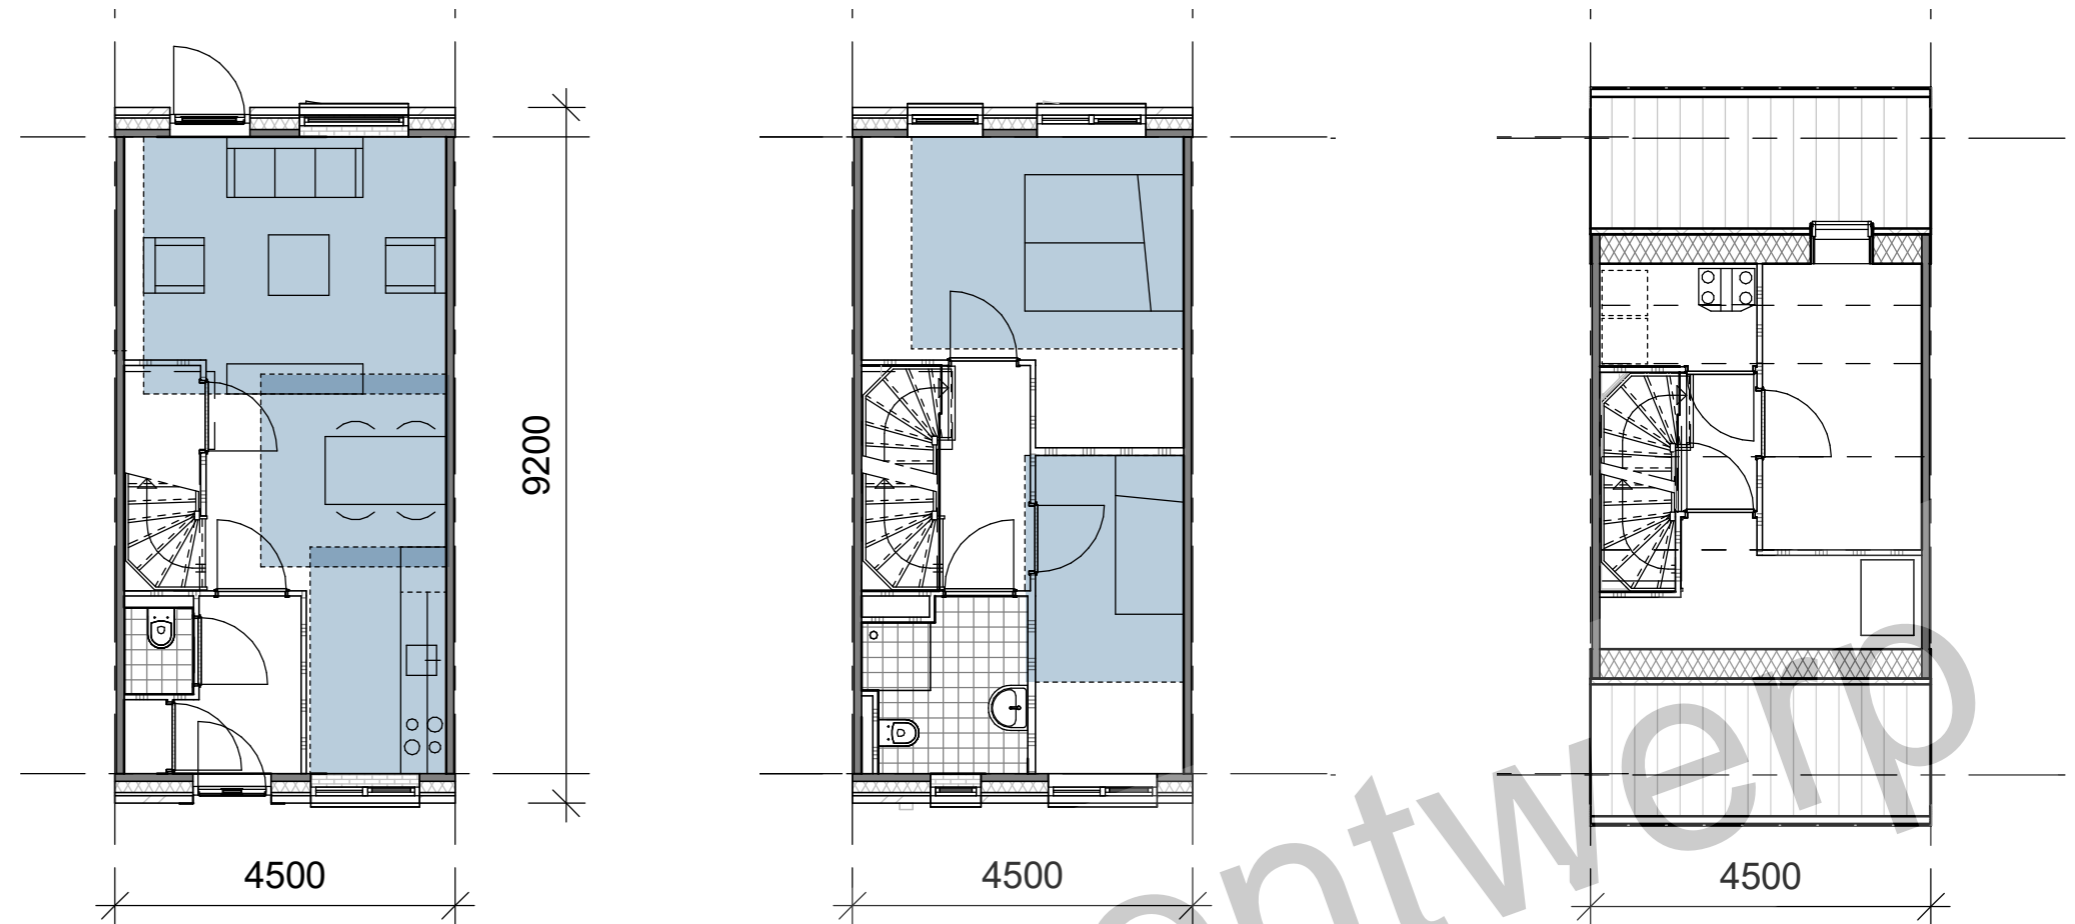

➤ Begane grond

➤ Eerste verdieping


➤ Tweede verdieping

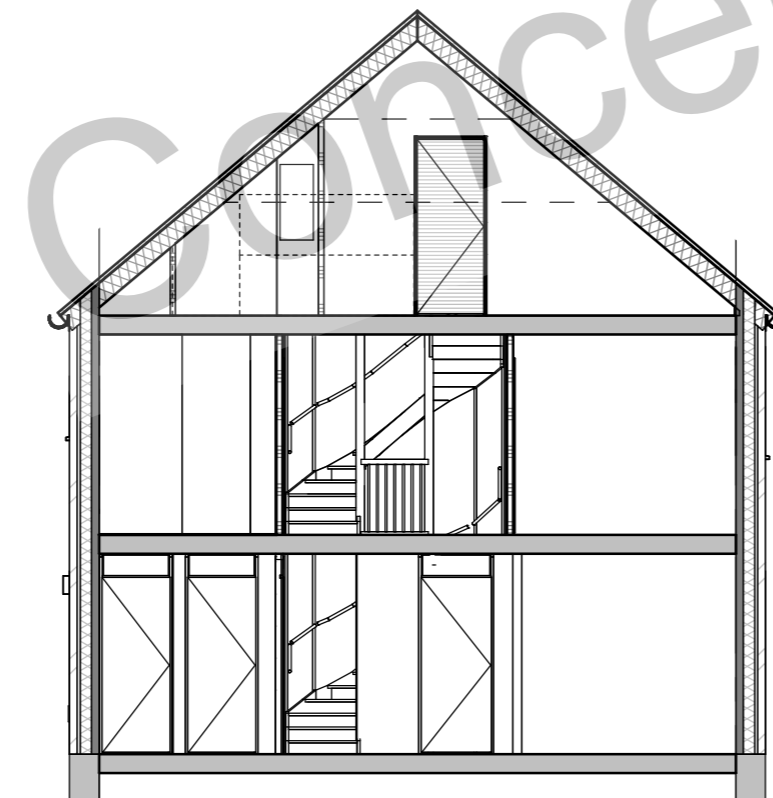

➤ Langsdoorsnede



➤ Gevelaanzicht voorzijde

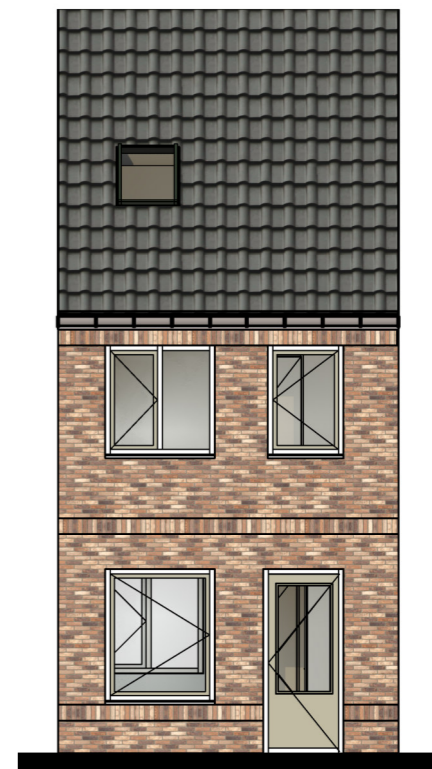

➤ Gevelaanzicht achterzijde

