


HUURWONINGEN

WONINGTYPES

-  Rijwoning: 4500mm
Sociale huur en koop
-  Rijwoning: 4800mm
Koop
-  Hoekwoning: 5400mm
Koop
-  Twee-onder-een-kap woningen
Koop
-  Vrijstaande woningen
Koop
-  Appartementen
Doelgroepwoningen (soc. huur)

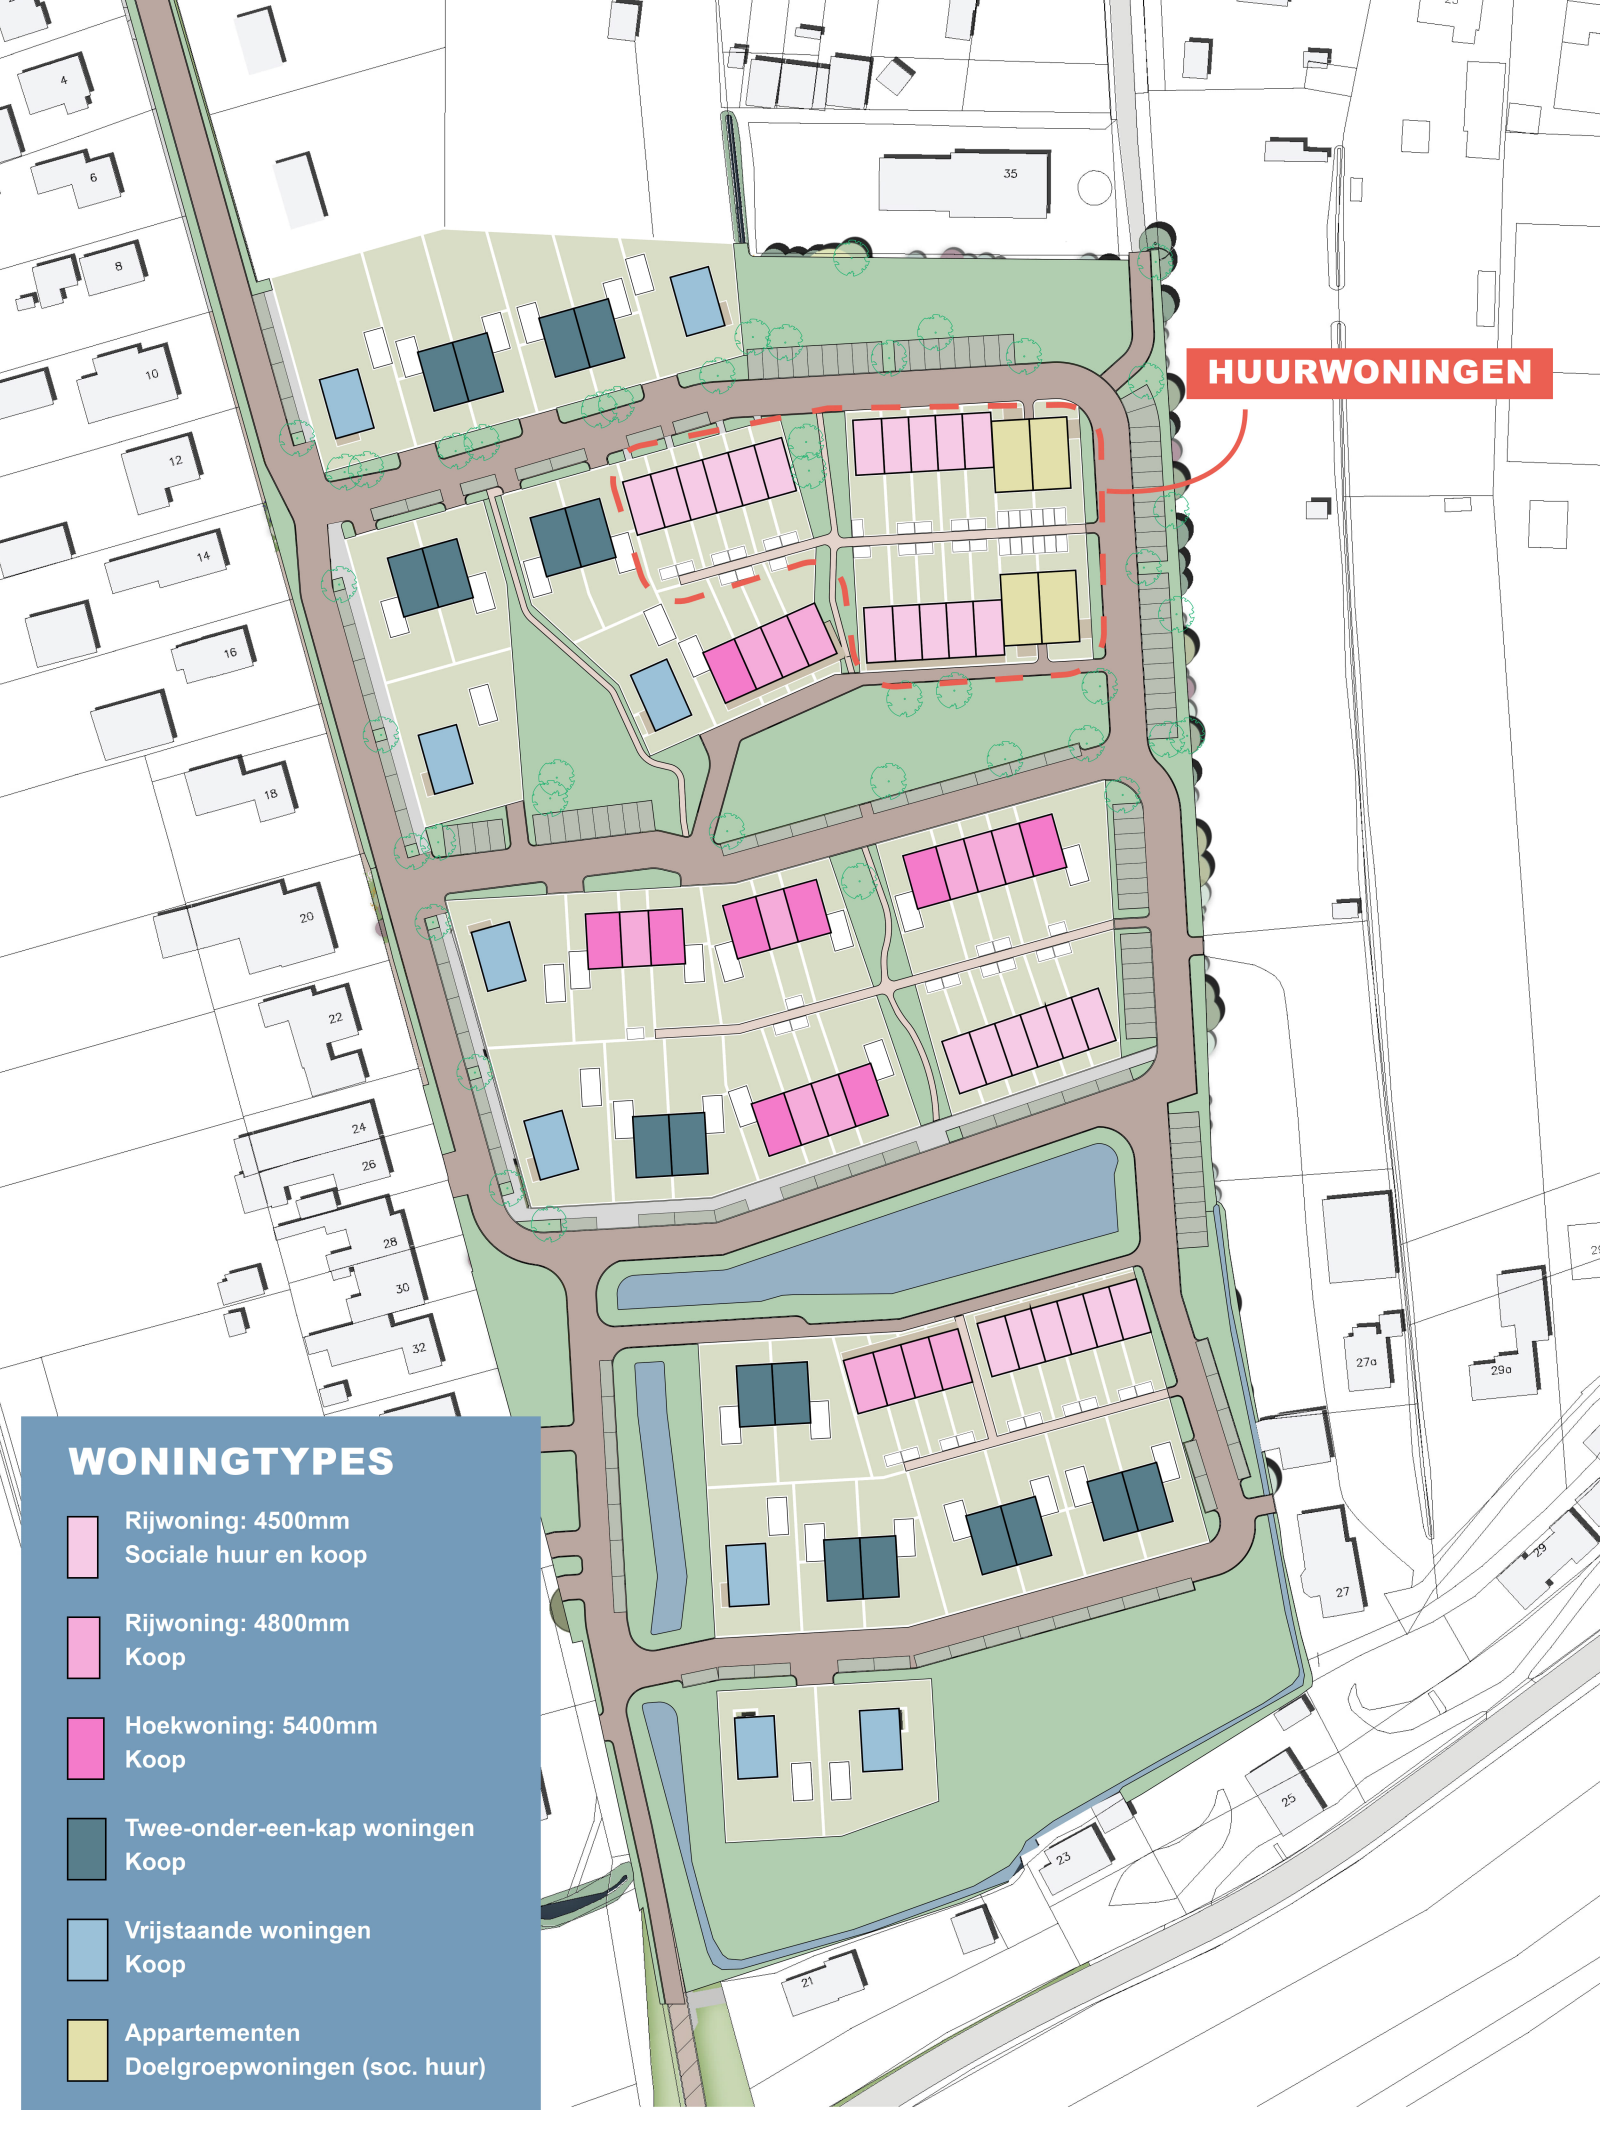

RIJWONING 4500MM

SOCIALE HUUR


KOOP

GEGEVENS WONINGTYPE

- > AFMETING: 4,5m x 9,2m
- > BVO: 124,2m²
- > BRUTO/NETTO: 75,2%
- > GO: 93,4m²

Aantallen:


- > Sociale huur: 16 woningen
- > Koop woning: 12 woningen

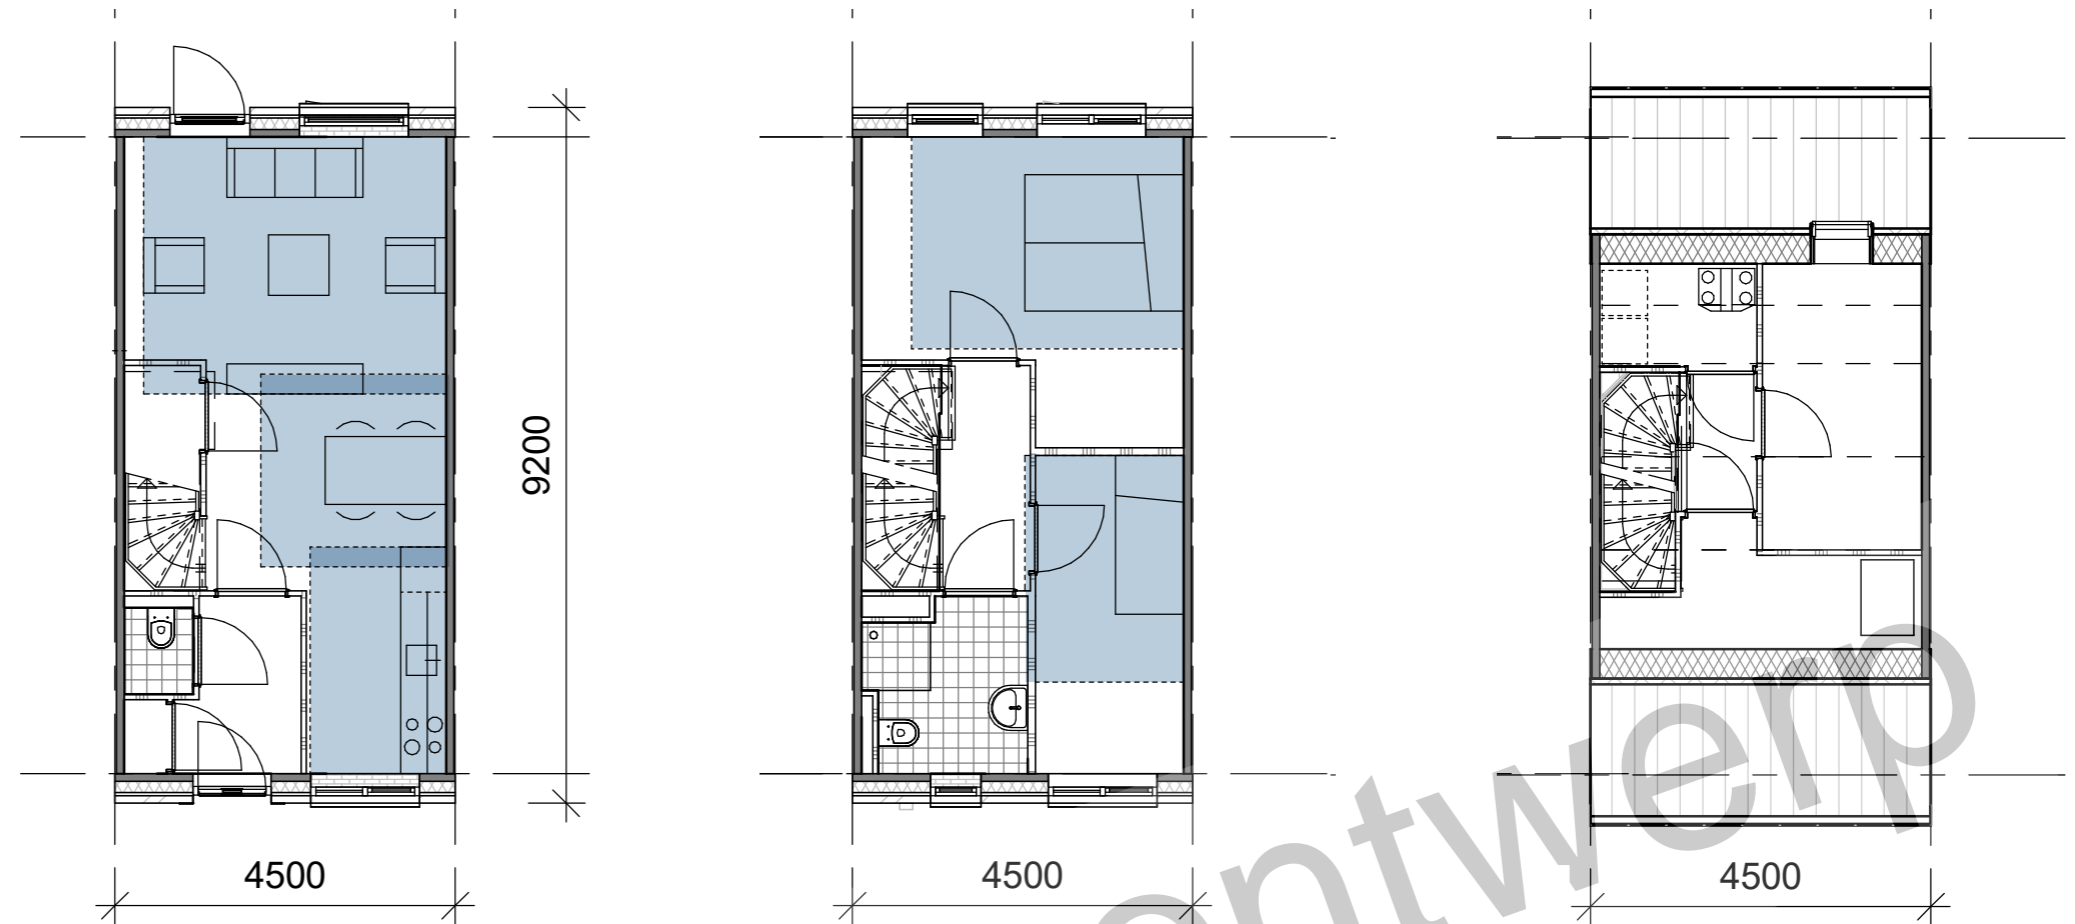


> Begane grond

> Eerste verdieping


> Tweede verdieping

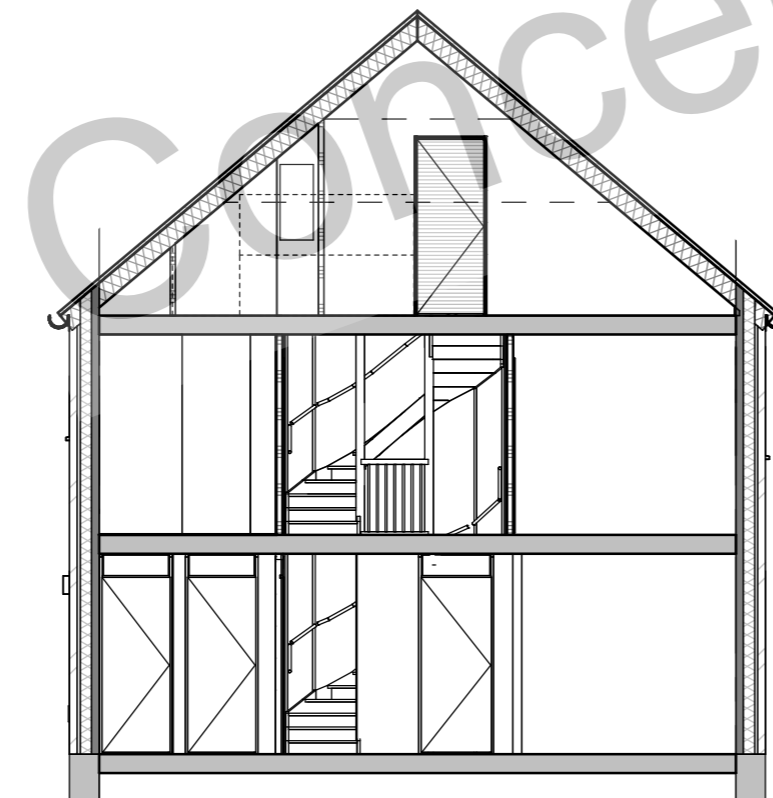


> Langsdoorsnede

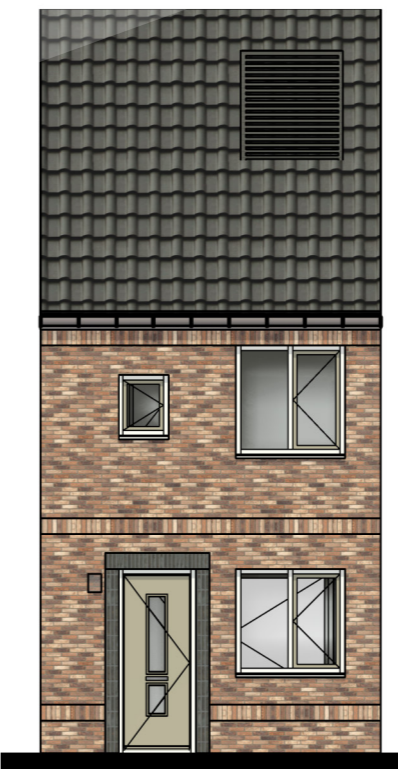

> Gevelaanzicht voorzijde

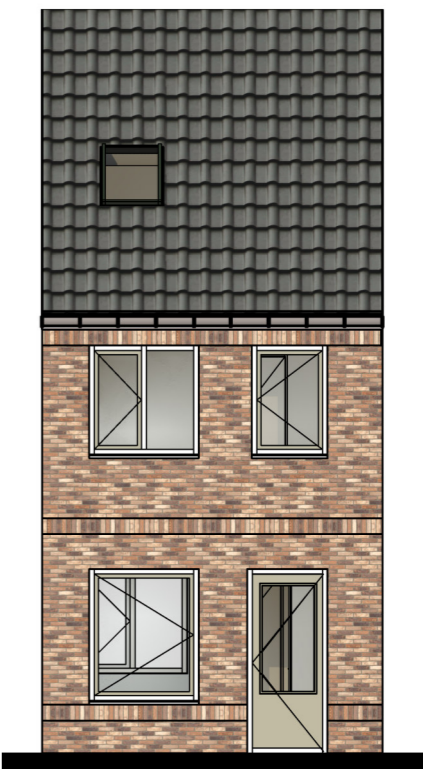

> Gevelaanzicht achterzijde

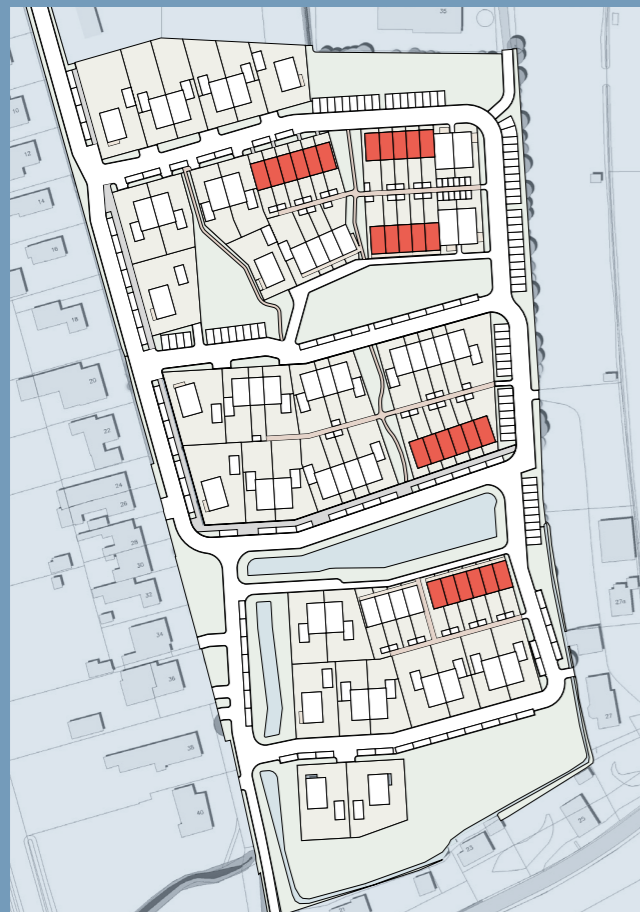

RIJWONING 4800MM


KOOP

GEGEVENS WONINGTYPE


- > AFMETING: 4,8m x 9,2m
- > BVO: 132,5m²
- > BRUTO/NETTO: 75,5%
- > GO: 100m²

Aantallen:


- > koop: 14 woningen

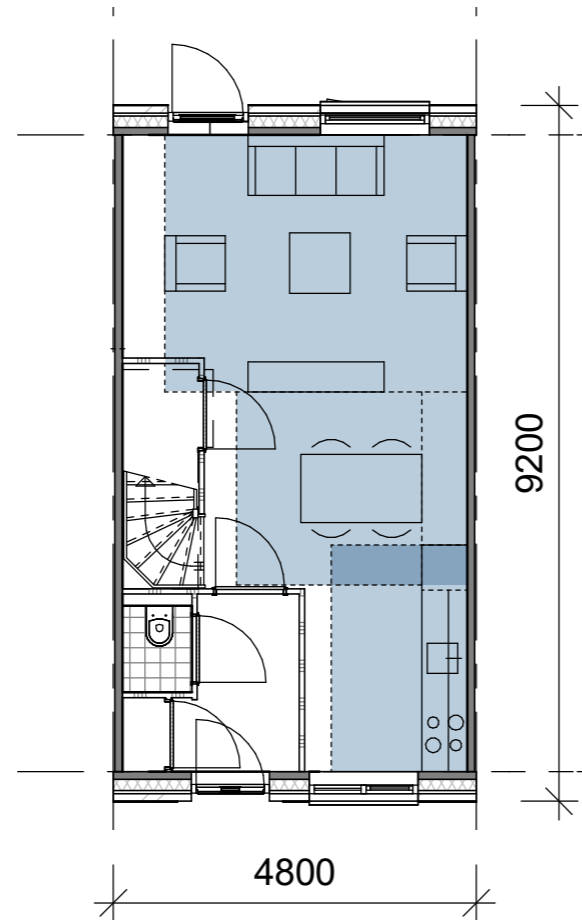


> Begane grond

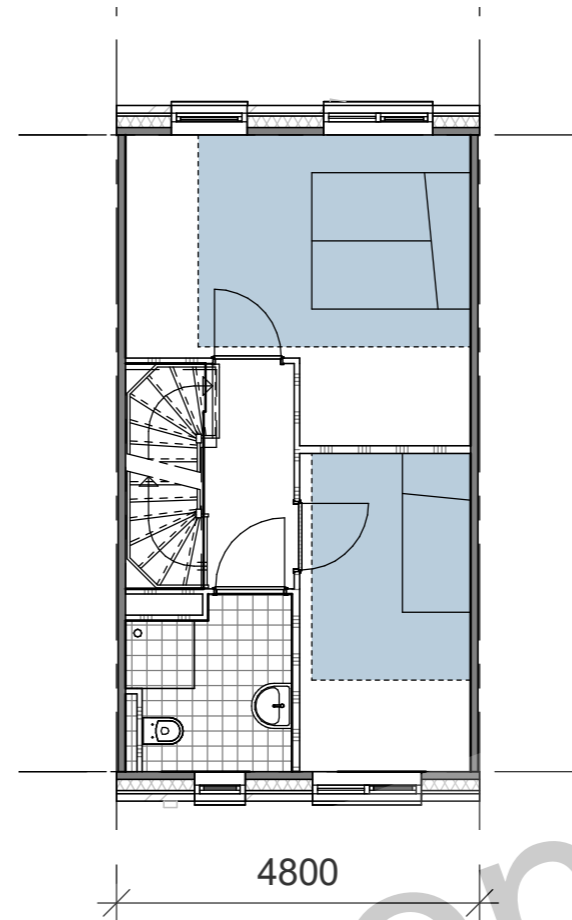

> Eerste verdieping

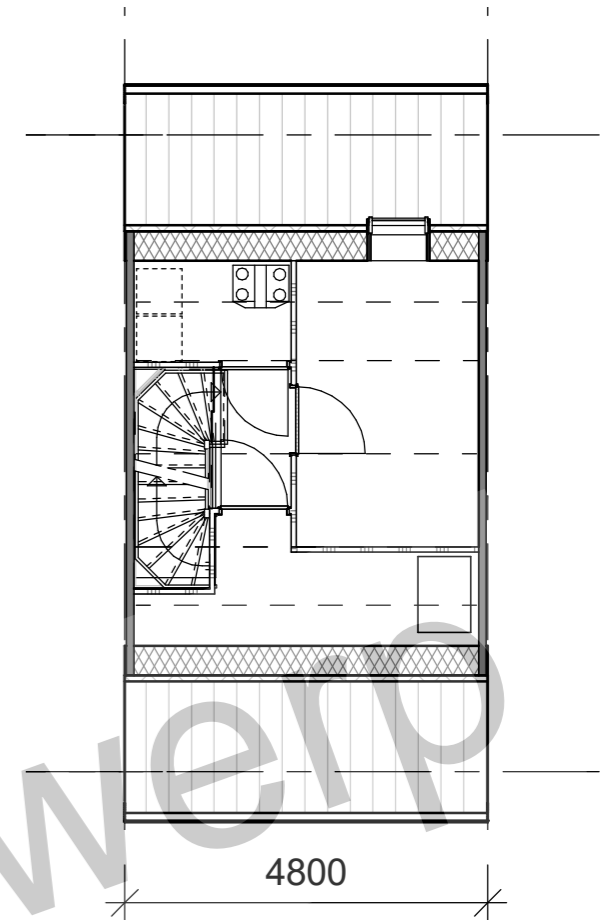

> Tweede verdieping

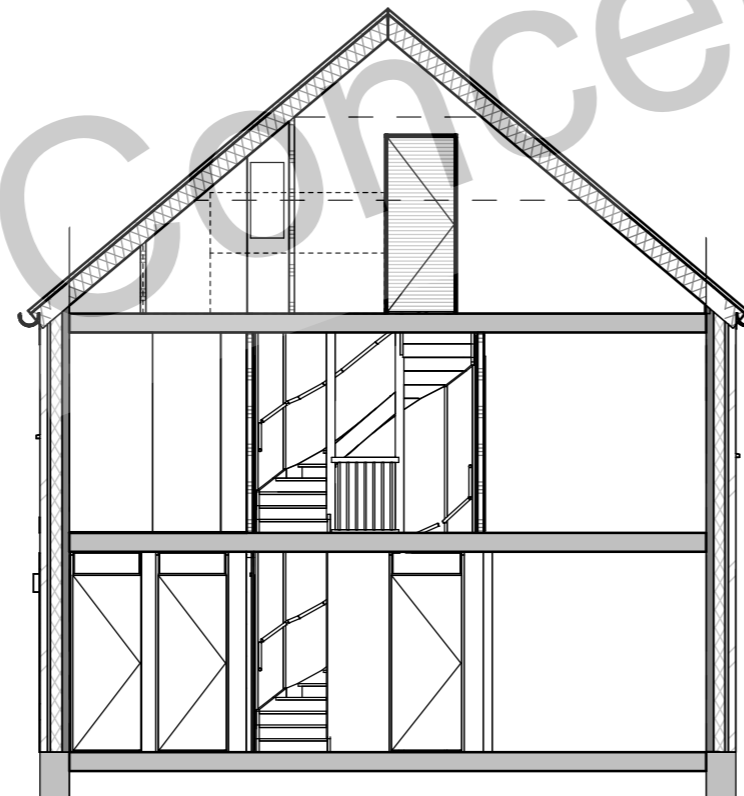

> Langsdoorsnede



> Gevelaanzicht voorzijde



> Gevelaanzicht achterzijde



HOEKWONING 5400MM


KOOP

GEGEVENS WONINGTYPE


- > AFMETING: 5,4m x 9,2m
- > BVO: 156m²
- > BRUTO/NETTO: 72,5%
- > GO: 113,1m²

Aantallen:


- > koop: 9 woningen

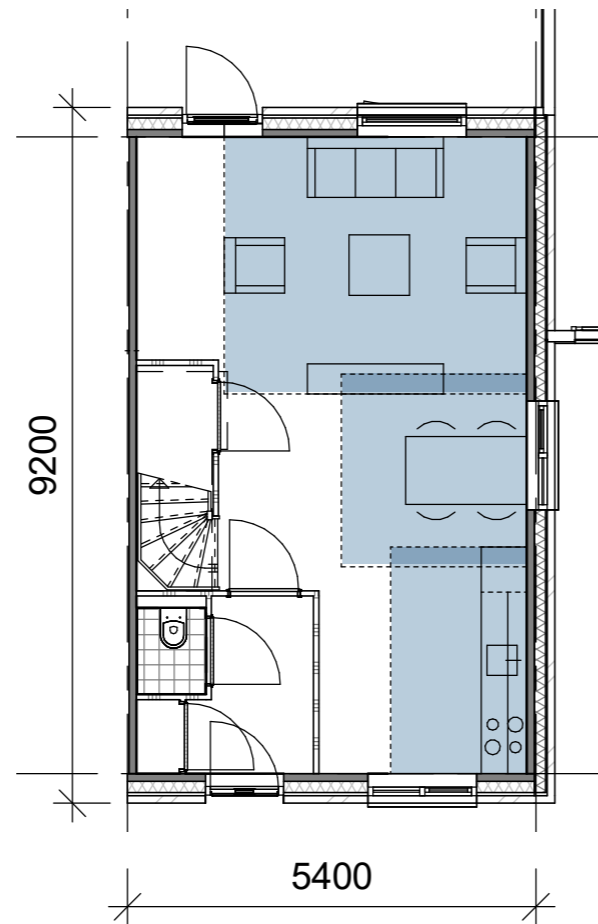


> Begane grond

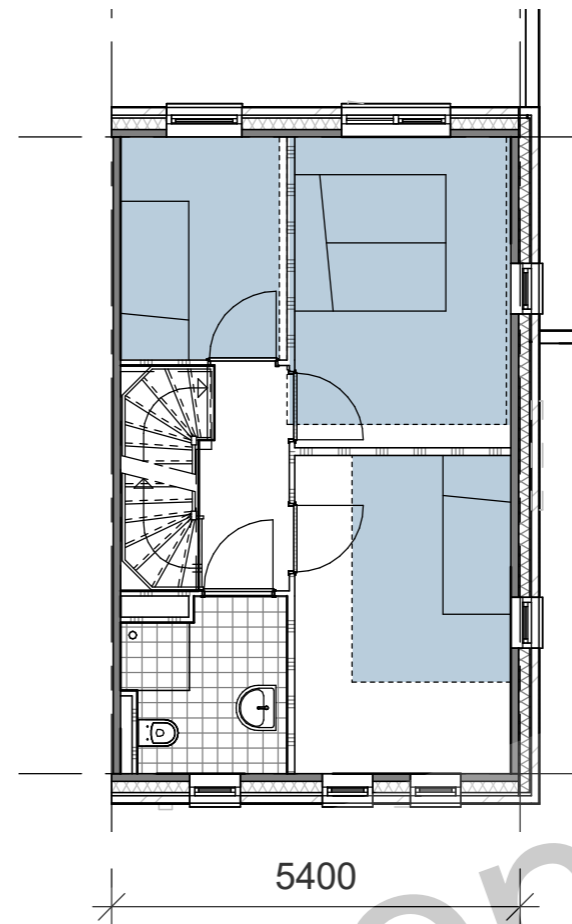

> Eerste verdieping

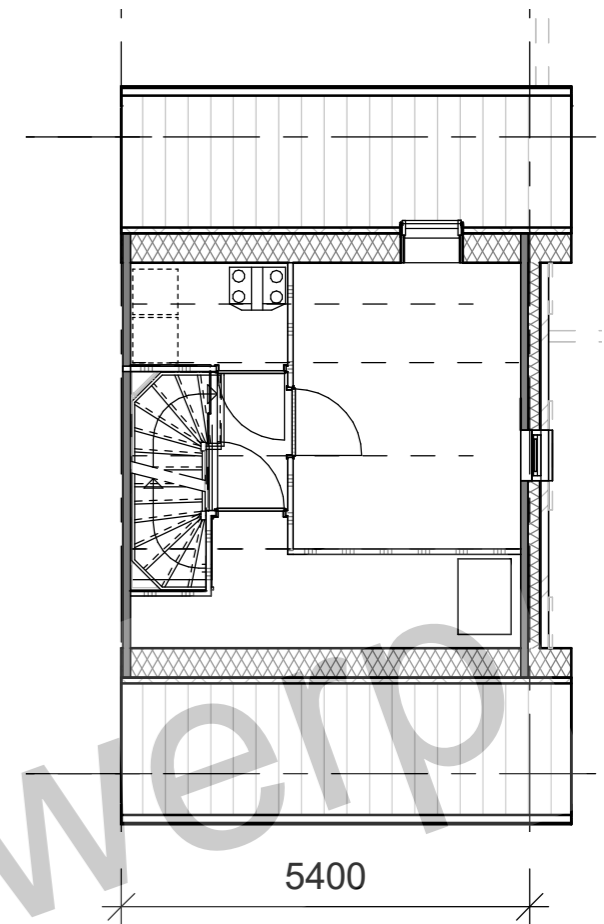


> Tweede verdieping

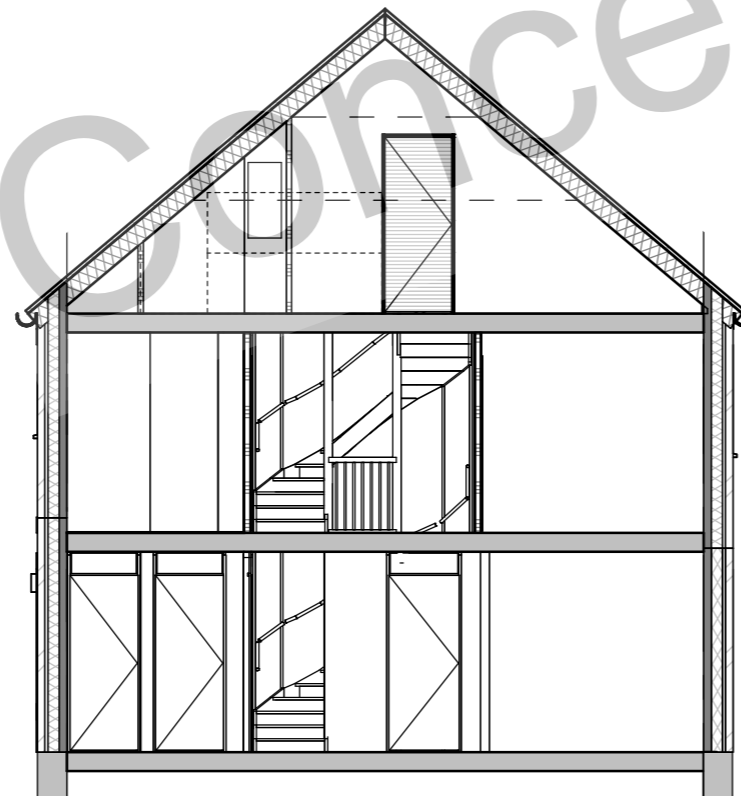

> Langsdoorsnede



> Gevelaanzicht voorzijde

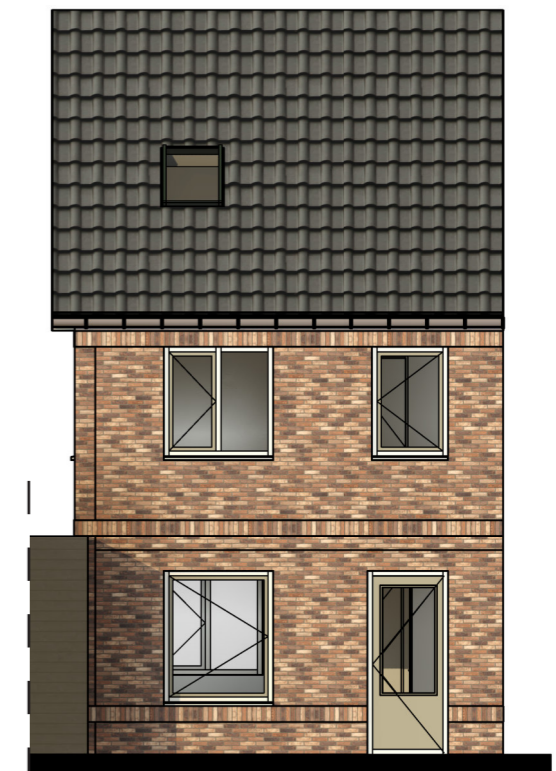

> Gevelaanzicht achterzijde



TWEE-ONDER-EEN-KAP


KOOP

GEGEVENS WONINGTYPE

- > AFMETING: 5,7m x 9,8m
- > BVO: 180,9m²
- > BRUTO/NETTO: 73,6%
- > GO: 133,2m²

Aantallen:


- > koop: 18 woningen

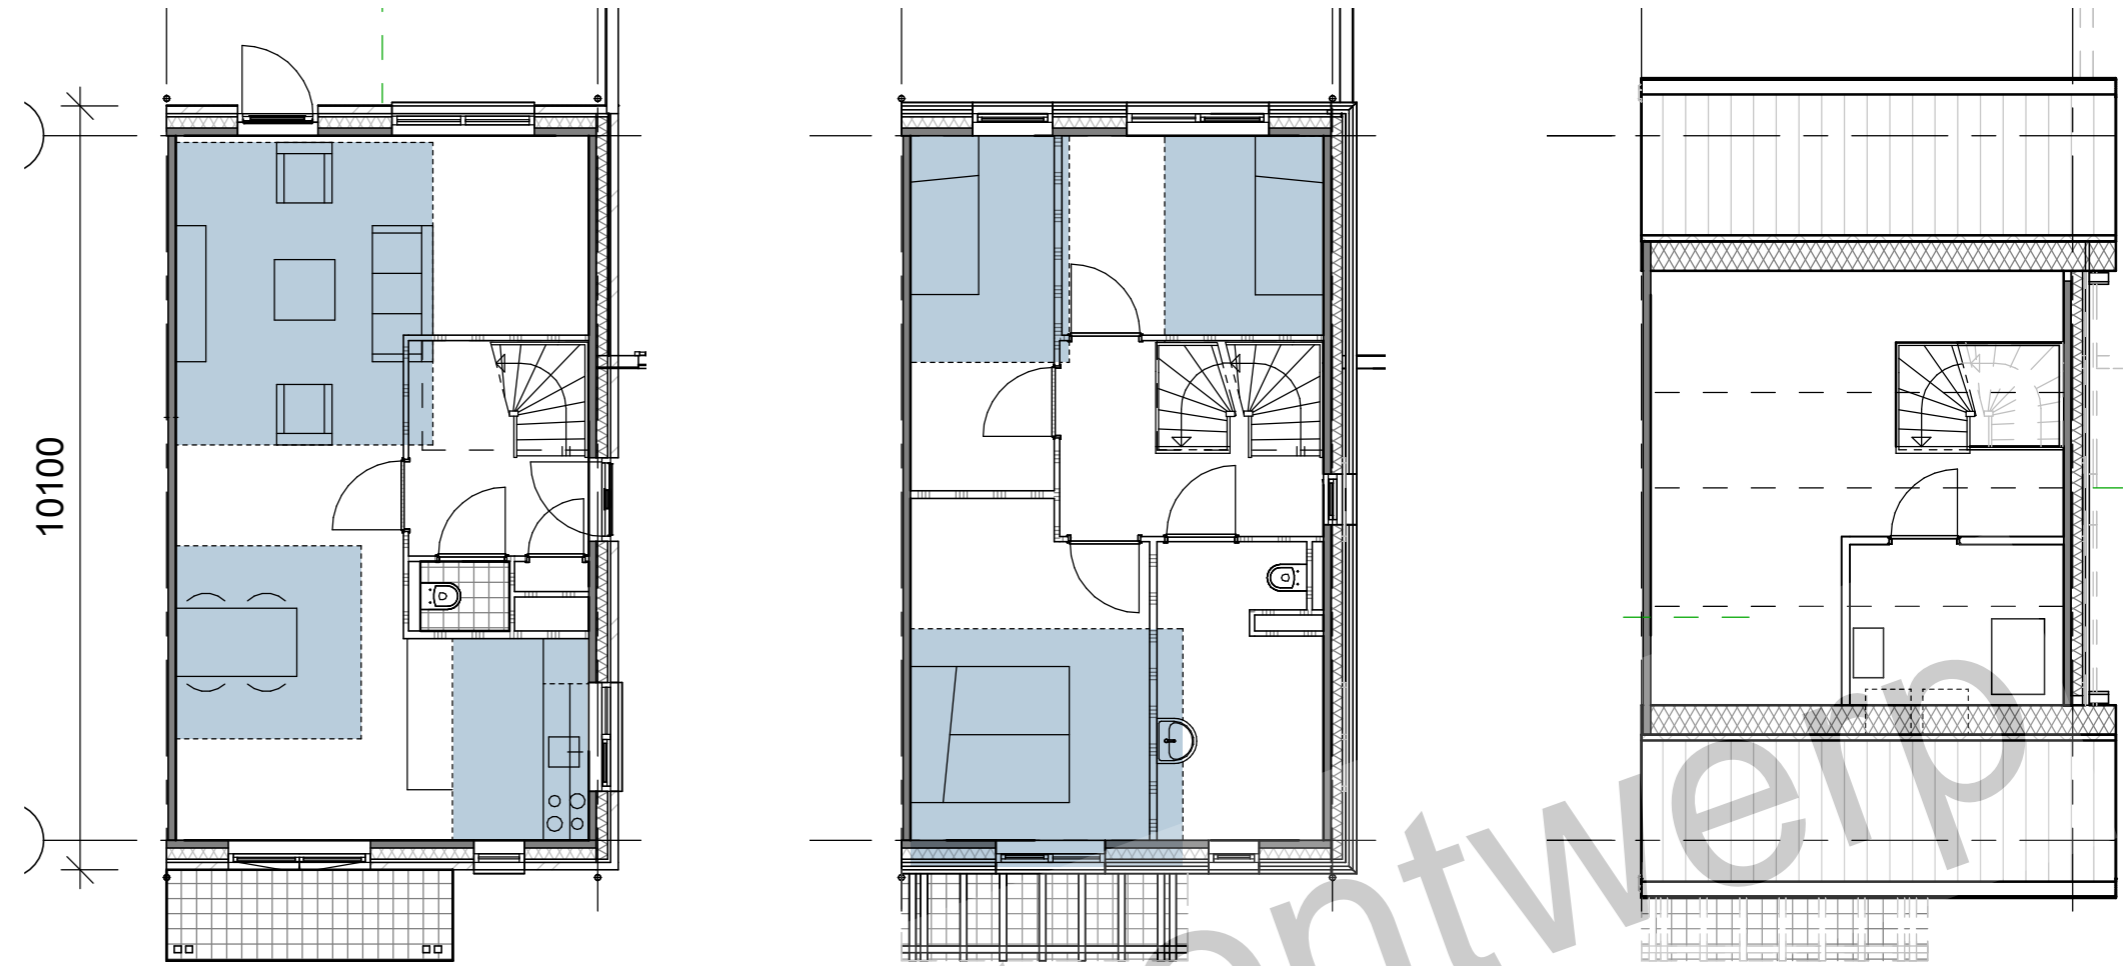

> Begane grond

> Eerste verdieping

> Tweede verdieping

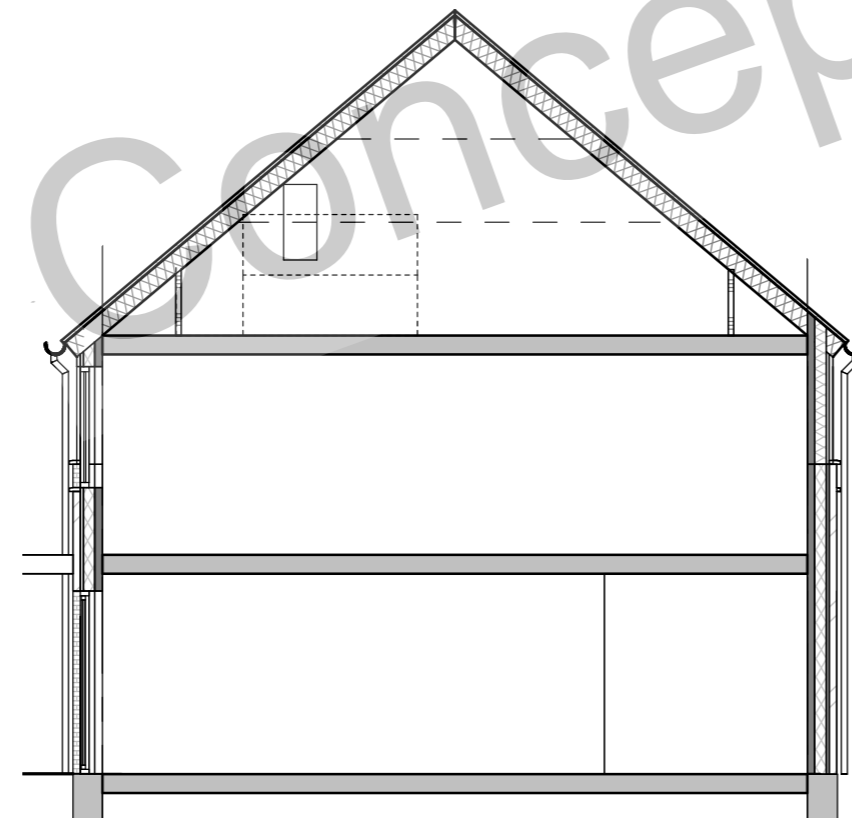

> Langsdoorsnede



> Gevelaanzicht voorzijde



VRIJSTAANDE WONING


KOOP

GEGEVENS WONINGTYPE

- > AFMETING: 6,0m x 10,1m
- > BVO: 198,2m²
- > BRUTO/NETTO: 74,7%
- > GO: 148m²

Aantallen:


- > koop: 9 woningen

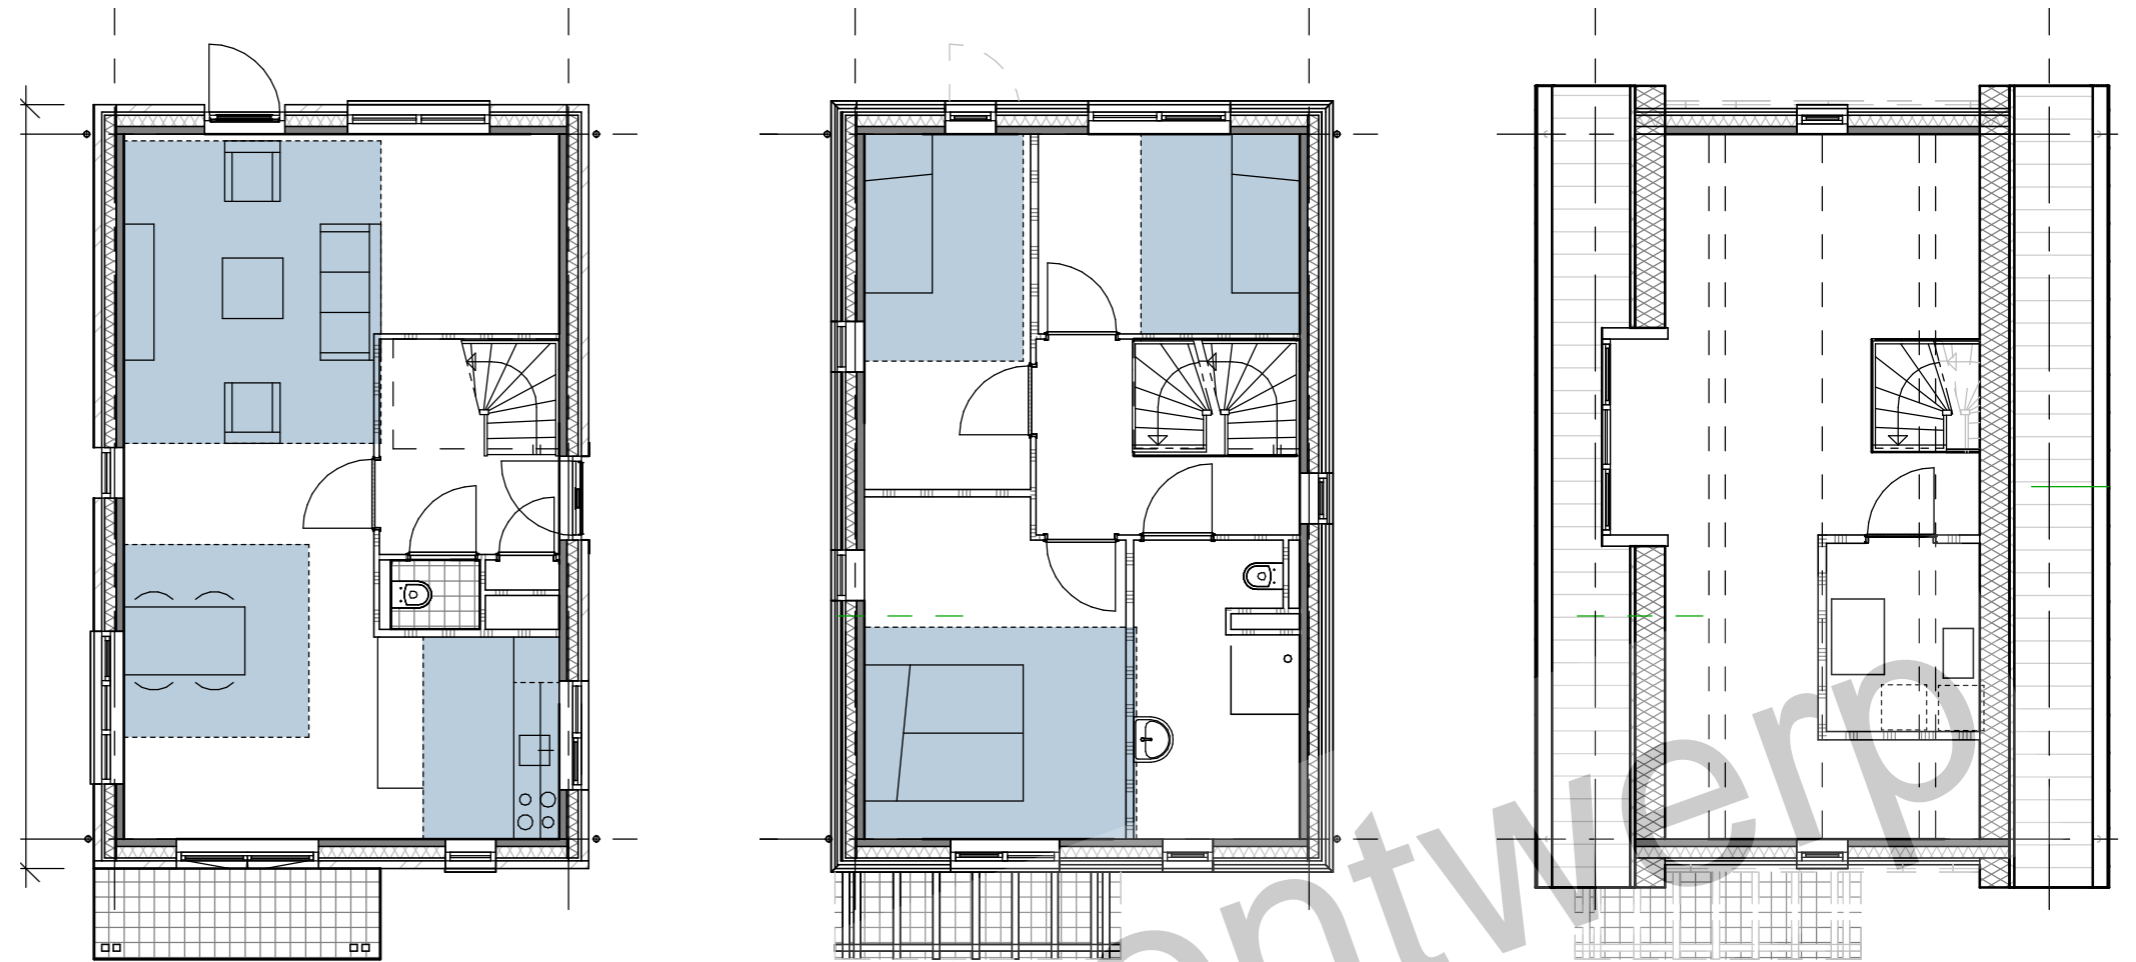

> Begane grond

> Eerste verdieping

> Tweede verdieping

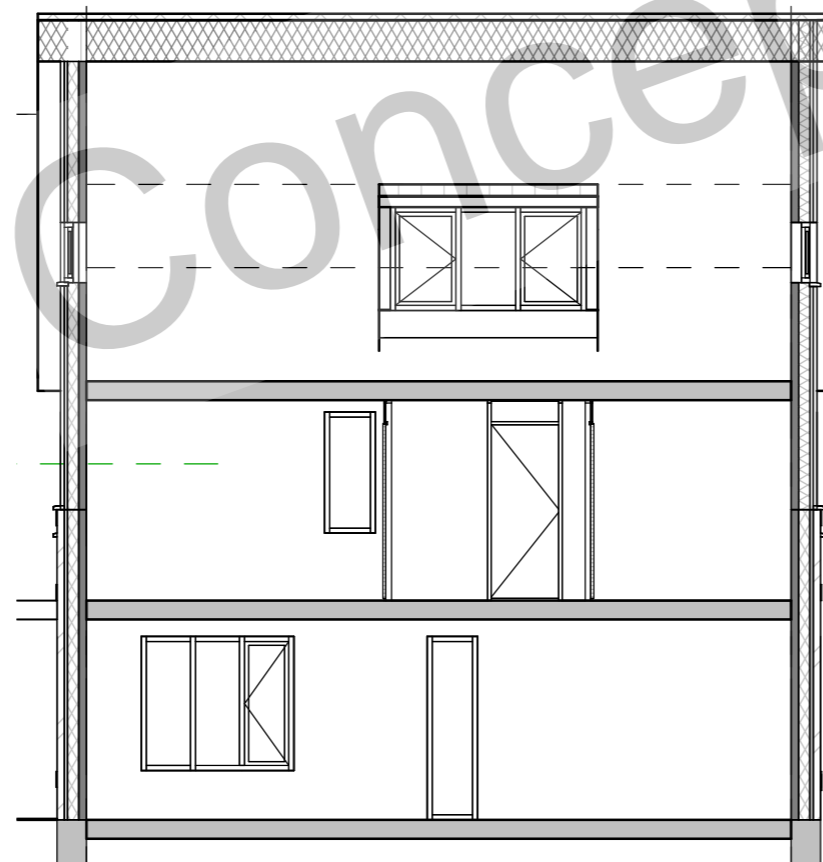

> Langsdoorsnede



> Gevelaanzicht voorzijde